

**Slovanský dům**


Building A2  
Na Příkopě 859/22  
110 00 Praha 1

**Galerie MÁNES**

Masarykovo nábřeží 250  
110 00 Praha 1

[www.cphome.cz](http://www.cphome.cz)

[info@cphome.cz](mailto:info@cphome.cz)

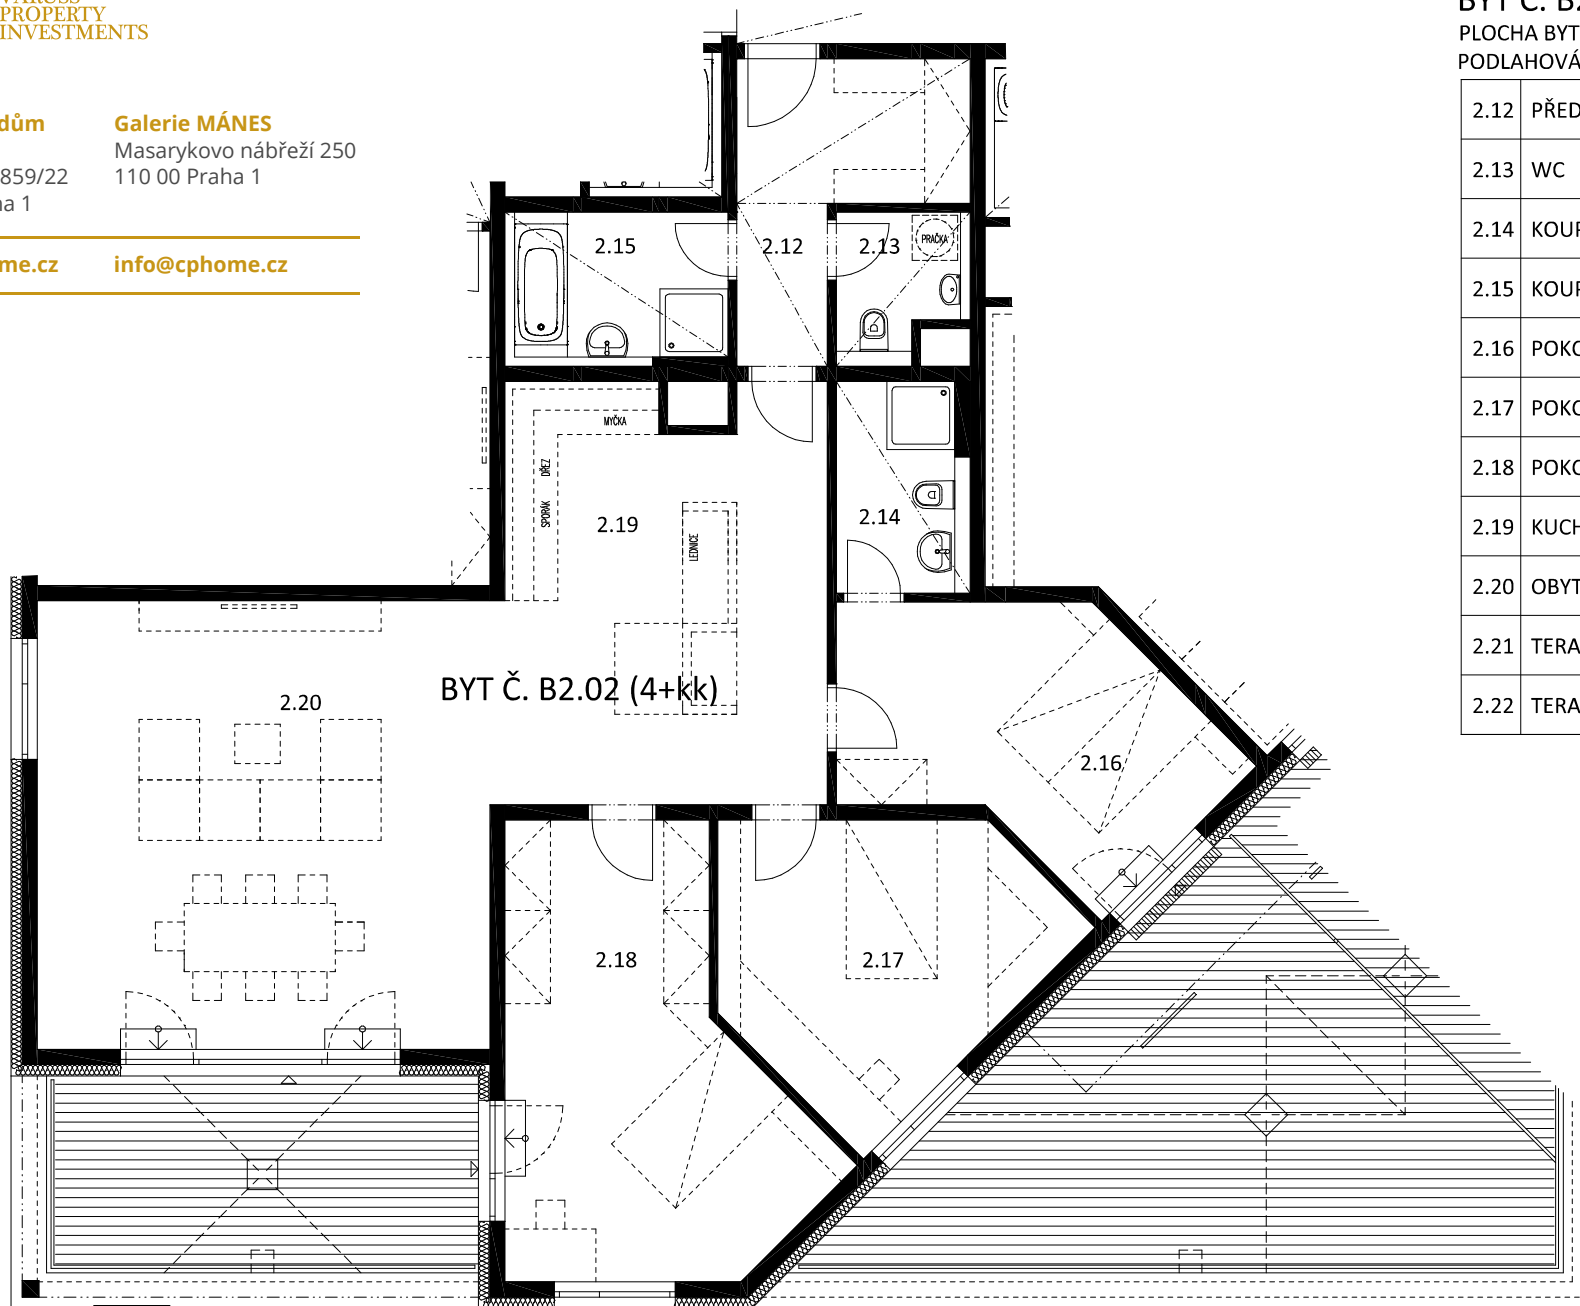

**BYT Č. B2.02 (4+kk)**

PLOCHA BYTU DLE PROHLÁŠENÍ VLASTNÍKA 136,91m<sup>2</sup>

PODLAHOVÁ PLOCHA BYTU 131,41 (vč. balk. a teras 176,75) m<sup>2</sup>

2.12	PŘEDSÍŇ	8,49
2.13	WC	3,14
2.14	KOUPELNA + WC	4,76
2.15	KOUPELNA	5,89
2.16	POKOJ	14,81
2.17	POKOJ	14,84
2.18	POKOJ	20,26
2.19	KUCHYŇ	23,16
2.20	OBYTNÁ MÍSTNOST	36,06
2.21	TERASA	13,9
2.22	TERASA	31,44