


## BYT Č. B8.02 (4+kk)

PLOCHA BYTU DLE PROHLÁŠENÍ VLASTNÍKA 136,91m<sup>2</sup>

PODLAHOVÁ PLOCHA BYTU 131,41 (vč. balk. a teras 176,75) m<sup>2</sup>

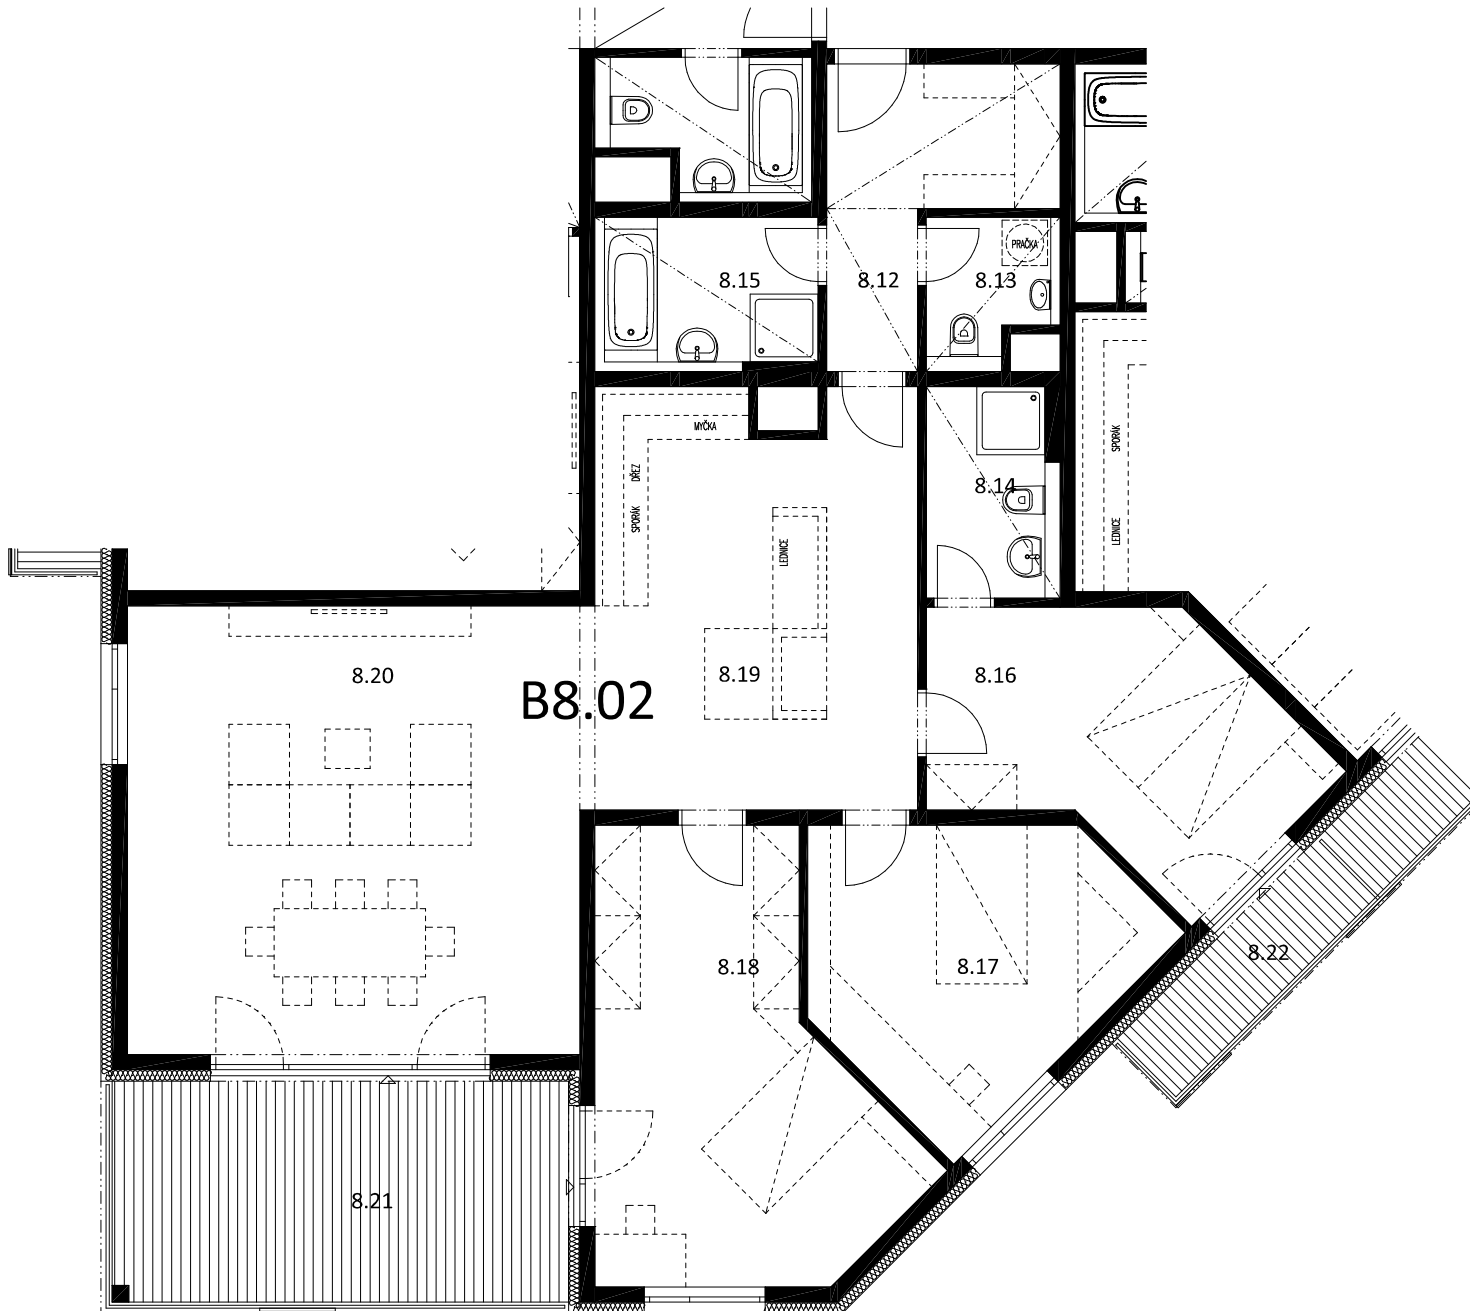

7.12	PŘEDSÍŇ	8,49
7.13	WC	3,14
7.14	KOUPELNA + WC	4,76
7.15	KOUPELNA	5,89
7.16	POKOJ	14,81
7.17	POKOJ	14,84
7.18	POKOJ	20,26
7.19	KUCHYŇ	23,16
7.20	OBYTNÁ MÍSTNOST	36,06
7.21	BALKON	17,60
7.22	BALKON	4,10



**Slovanský dům**  
Building A2  
Na Příkopě 859/22  
110 00 Praha 1

**Galerie MÁNES**  
Masarykovo nábřeží 250  
110 00 Praha 1

[www.cphome.cz](http://www.cphome.cz)

[info@cphome.cz](mailto:info@cphome.cz)